

物件概要書

2023年 7月 13日

物件種別		売ビル		名称	
所在地	住居表示	台東区上野5丁目5-1			
	登記地番	台東区上野5丁目11番			
交通	日比谷線「仲御徒町」駅 徒歩4分				
	銀座線「末広町」駅 徒歩5分				
	JR山手・京浜東北線「御徒町」駅 徒歩7分、「秋葉原」駅 徒歩8分				
土地概要	公簿	137.35	m ²	41.54	坪
	実測		m ²		坪
	権利形態		地目	宅地	
	現況		その他		
接道					
建物概要	種類	店舗・事務所・居宅	現況	自己使用	総戸数
	構造	RC造地下1F地上8F建	築年数	1962年 4月築	
	延床面積	公簿合計：906.7m ² (274.27坪)			
法令制限等	用途地域	商業地域	防火地域	防火地域	
	建蔽率	80%	高度制限		
	容積率	800%	日影規制		
	最低敷地		その他の規制		
設備関係	上水道		下水道		ガス
価格	¥76,000万円				
引渡期日	相談				
取引形態					
備考	<p>・東側約44M公道 ・南側約4M公道</p> <p><u>昭和通り接道</u> <u>角地!</u></p>				

東京都知事 (5) 第79115号 (Since 1992)

有限会社日本ベーシック


〒190-0023 東京都立川市柴崎町6-18-4

TEL: 042 (524) 0031 FAX: (524) 0053

直通電話: 080-2078-4141

E-mail: info@nihon-basic.com

片岡

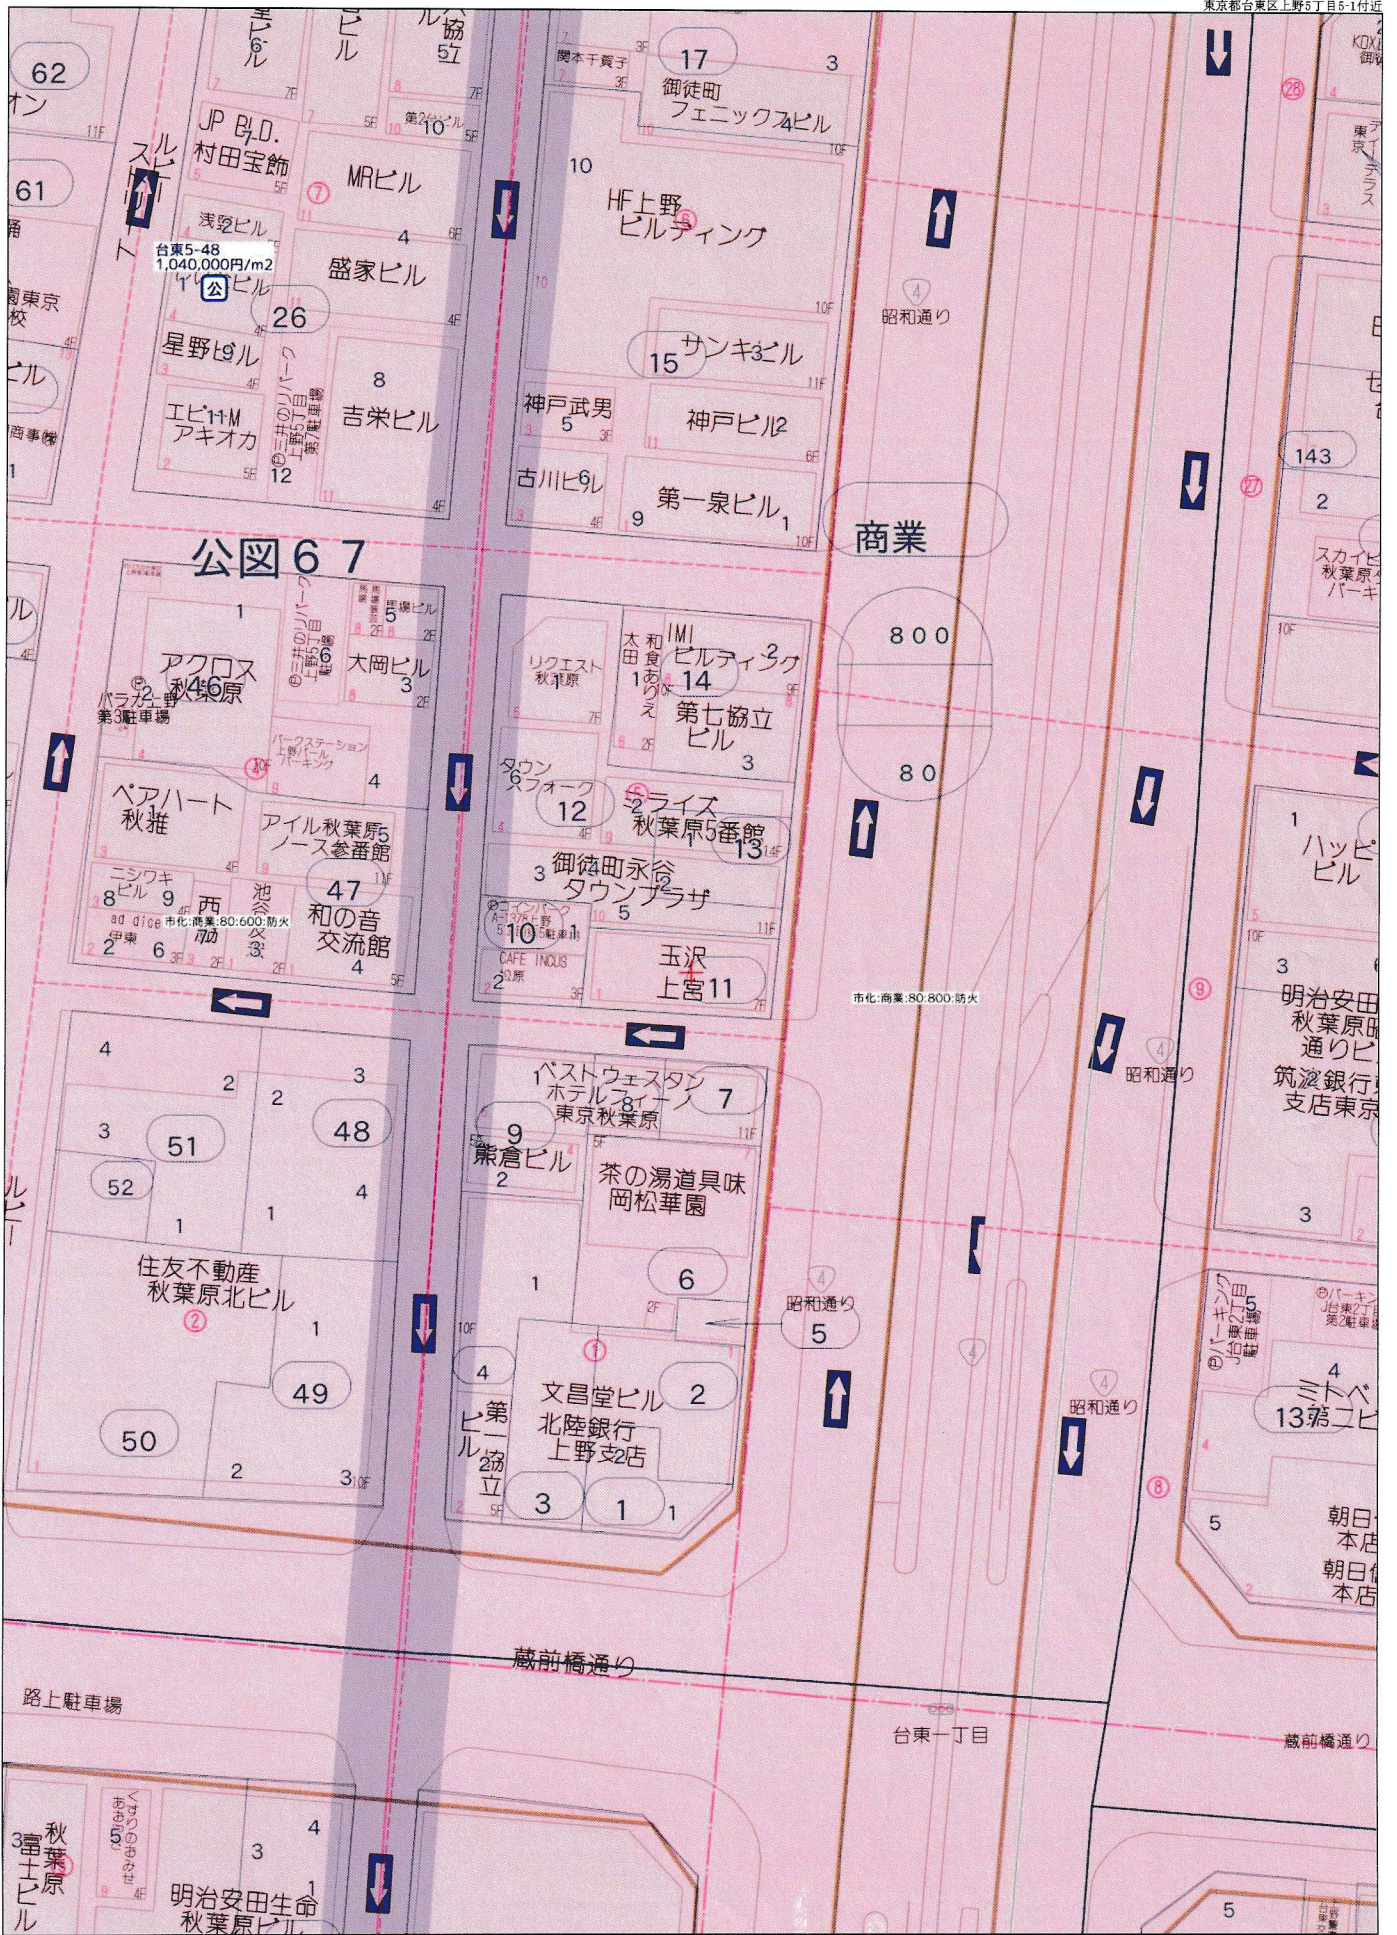


登記年月日: 昭和37年6月5日

各階平面図

家屋番号 11-1/11
 建物の所在 上野5丁目11番地
 台東区北千住千代田4番地

昭和37年7月4日
 作製年月日
 作製者 東京府台東区千代田4番地
 大野 大 一
 申請人 台東区
 台東区役所
 台東区 大野 大 一

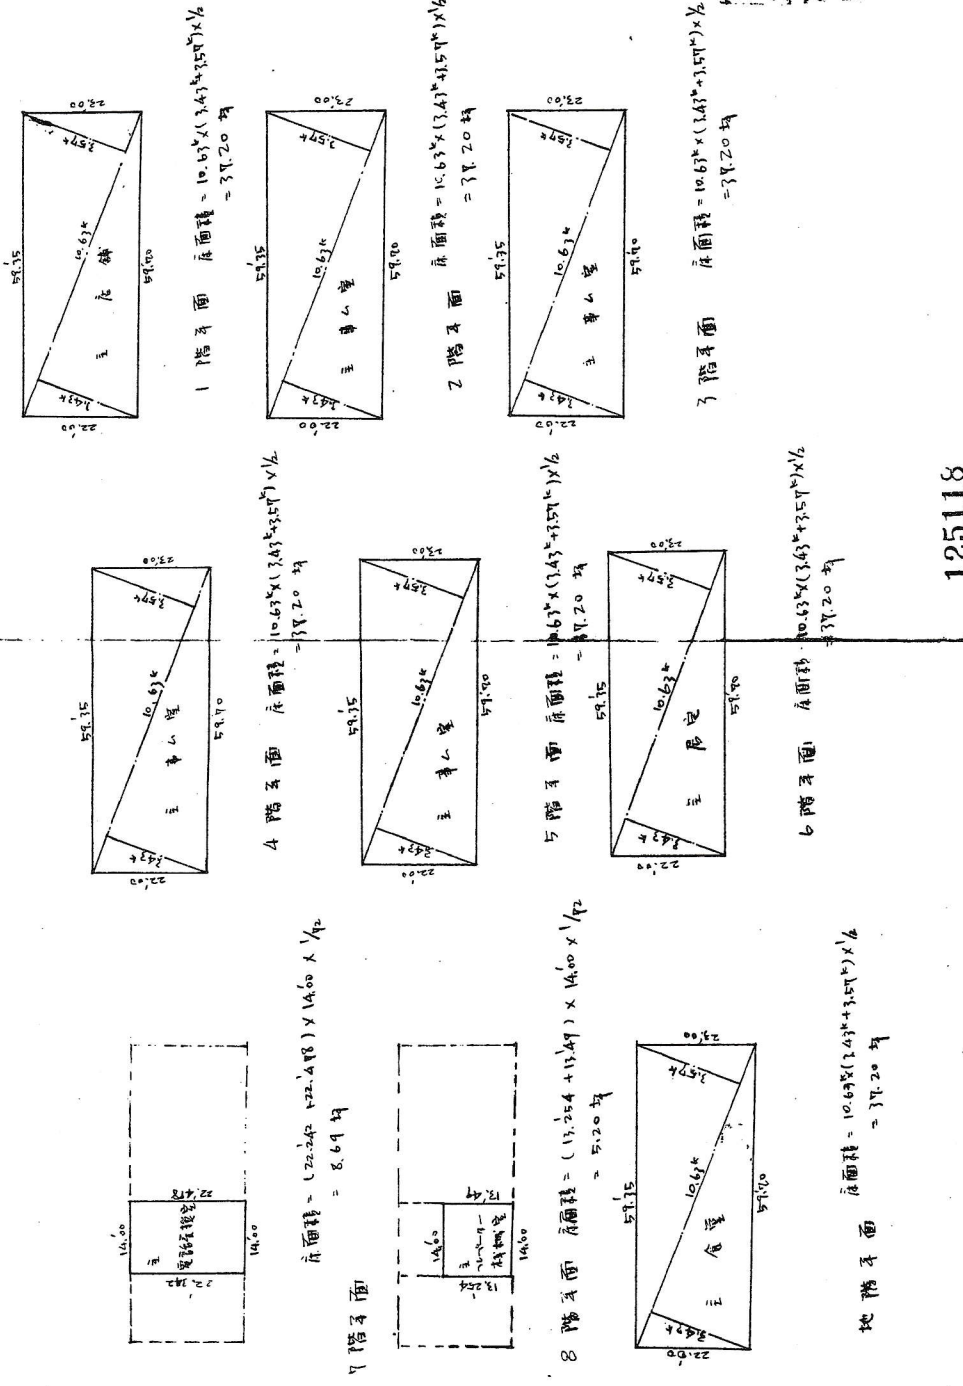

125118

(全国土地家屋調査士会連合会用紙)

縮尺 1/300


S37 6.5

登記年月日：昭和37年6月5日

建物 図 面

家屋番号	11-10/11
建物の所在	台東区(台東区)上野5丁目11番地

製作年月日	昭和37年6月4日	作者	東京都台東区浅草寺町二丁目六番地 栗田 本一郎 士 建築調査士
		申請人	大 倉 幸 夫 大 倉 幸 夫 大 倉 幸 夫

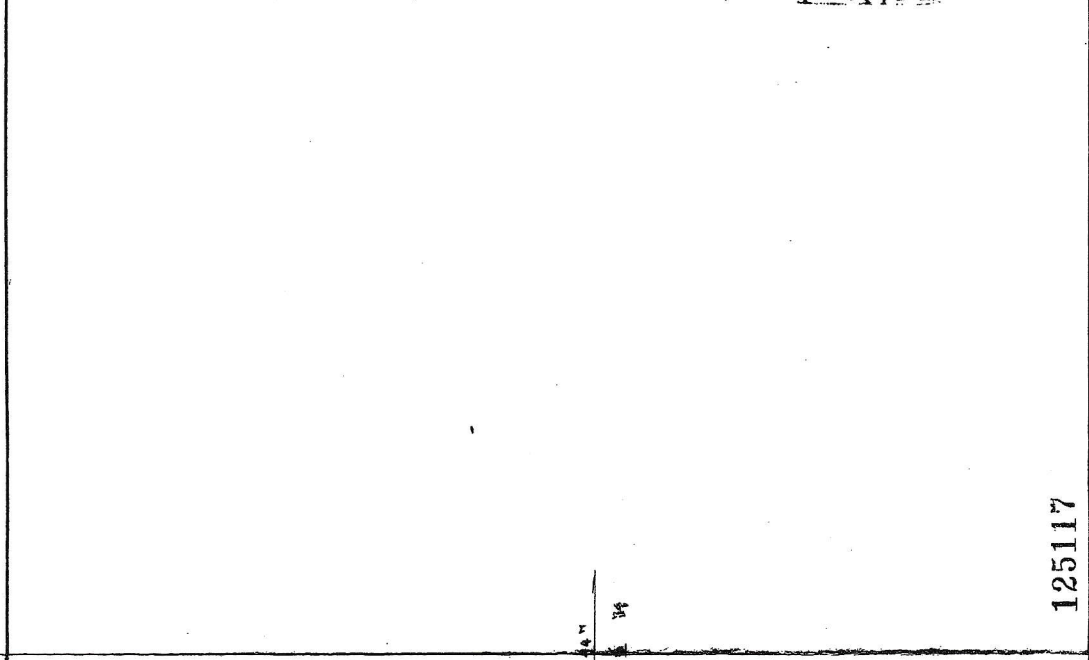

125117

(全国土地家屋調査士会連合会用紙)

縮尺	1/500
----	-------

S37.65